


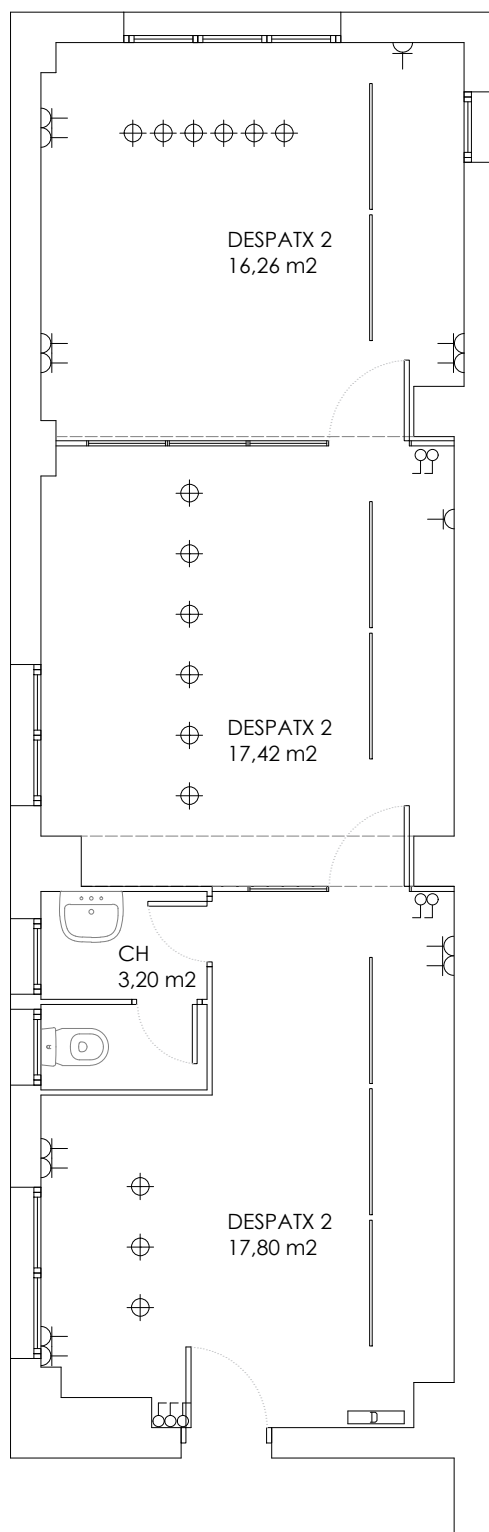

	Bombeta convencional
	Tub fluorescent
	Interruptor
	Quadre general
	Endoll
	Conjunt d'endolls

PIS: OFICINA

SITUACIÓ: VIA AUGUSTA 228 BX

PROPIETAT: FISA 74 S.A. Passeig de Gràcia 74, 1-2 Barcelona

DATA: 01/03/2019

ESCALA: 1/75

PLÀNOL: DISTIBUCIÓ

SUPERFÍCIE: 54,68 M2