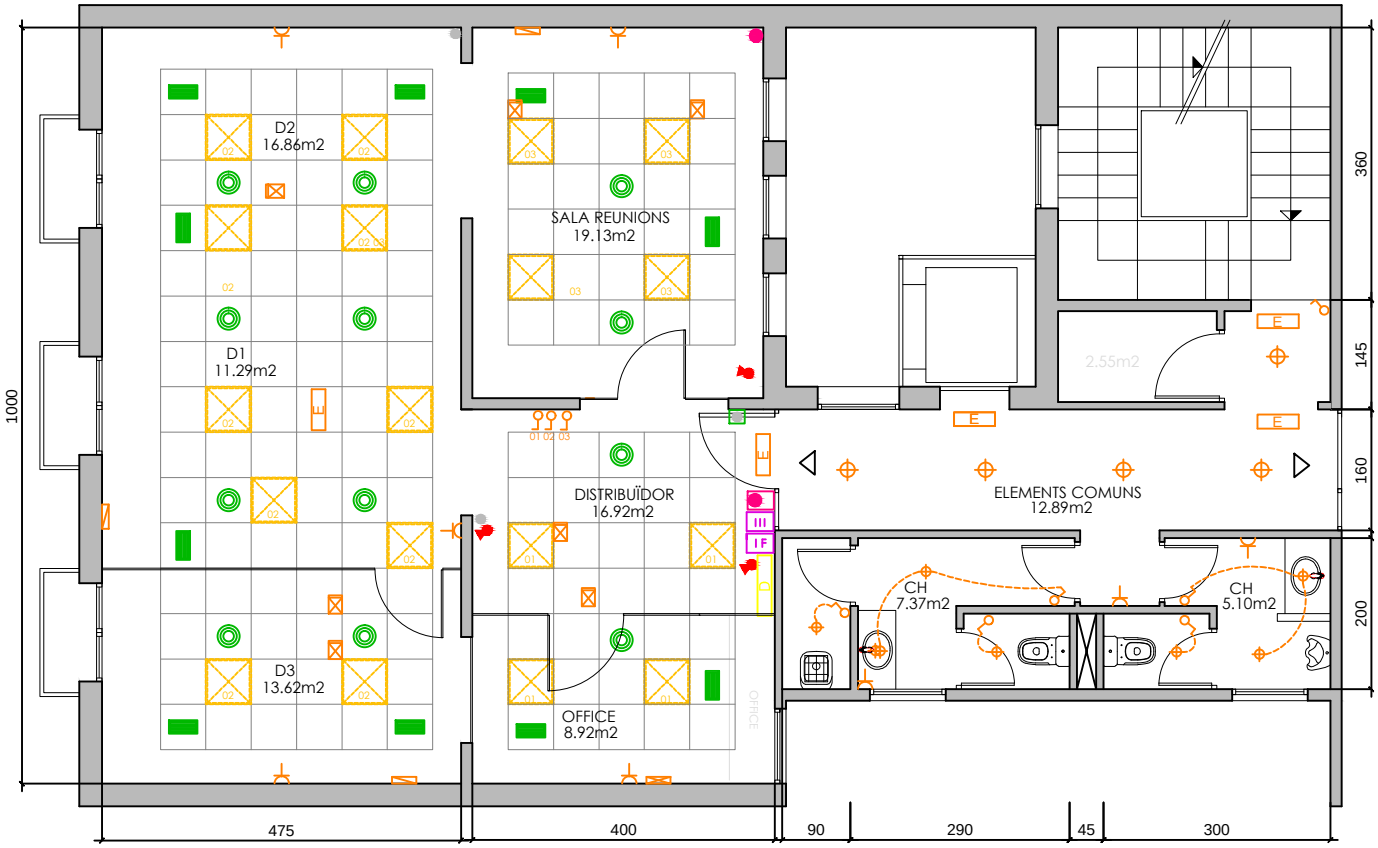

Pantalles de llum	Campaneta del timbre
Punt de llum	Caixa a terra: 4e +2 xarxa
Llum emergencia	Telefon
Canaleta	Regulador AA
Interruptor	Sortida aire acondicionat
Endoll	Caixa a paret: 2e +2 xarxa
Quadre general	Quadre alarma
Interfon	Detector presència
Timbre	Extintor
	Caixa a paret: 4e +2 xarxa

PIS: OFICINA		SITUACIÓ: C/ Pau Claris 94, Pral A	
PROPIETAT: IRSI S.L.			
DATA: 23/03/17	ESCALA: 1/100	PLÀNOL: CONTRACTE	SUPERFÍCIE:116M2